



LEGENDA:

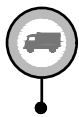

B 4 STÁVAJÍCÍ SVISLÁ DOPRAVNÍ ZNAČKA (PONECHANÁ)

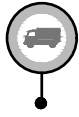

B 4 OBNOVA STÁVAJÍCÍ SVISLÉ DOPRAVNÍ ZNAČKY - DEMONTÁŽ STÁVAJÍCÍ A MONTÁŽ NOVÉ



B 4 ODSTRANĚNÍ STÁVAJÍCÍ SVISLÉ DOPRAVNÍ ZNAČKY



B 4 NAVRŽENÁ (NOVÁ) SVISLÁ DOPRAVNÍ ZNAČKA



V 4 NAVRŽENÁ VODOROVNÁ DOPRAVNÍ ZNAČKA

Z 11g




NAVRŽENÉ (NOVÉ) DOPRAVNÍ ZAŘÍZENÍ

Č. změny	Popis/důvod změny	Datum	Provedl


<i>Zodp. projektant</i> Ing. S. Janák	<i>Vypracoval</i> R. Hurdálek	<i>Č. zakázky</i> 24055	DiK Janák, s.r.o. Dopravně inženýrská kancelář nábřeží Václava Havla 207 TRUTNOV
<i>Místo</i> Jívka	<i>Kraj</i> Královéhradecký	<i>Datum</i> 10.2025	
<i>Investor</i> Obec Jívka			<i>Stupeň</i> TP
JÍVKA - K.Ú. HORNÍ VERNÉŘOVICE, DOLNÍ VERNÉŘOVICE, JÍVKA, STUDNICE U JÍVKY			<i>Měřítko</i> 1 : 500
ÚPRAVA DOPRAVNÍHO ZNAČENÍ			C.2
SITUACE DZ 1-8			

Jívka - K.ú. Horní Vernéřovice ÚPRAVA DOPRAVNÍHO ZNAČENÍ

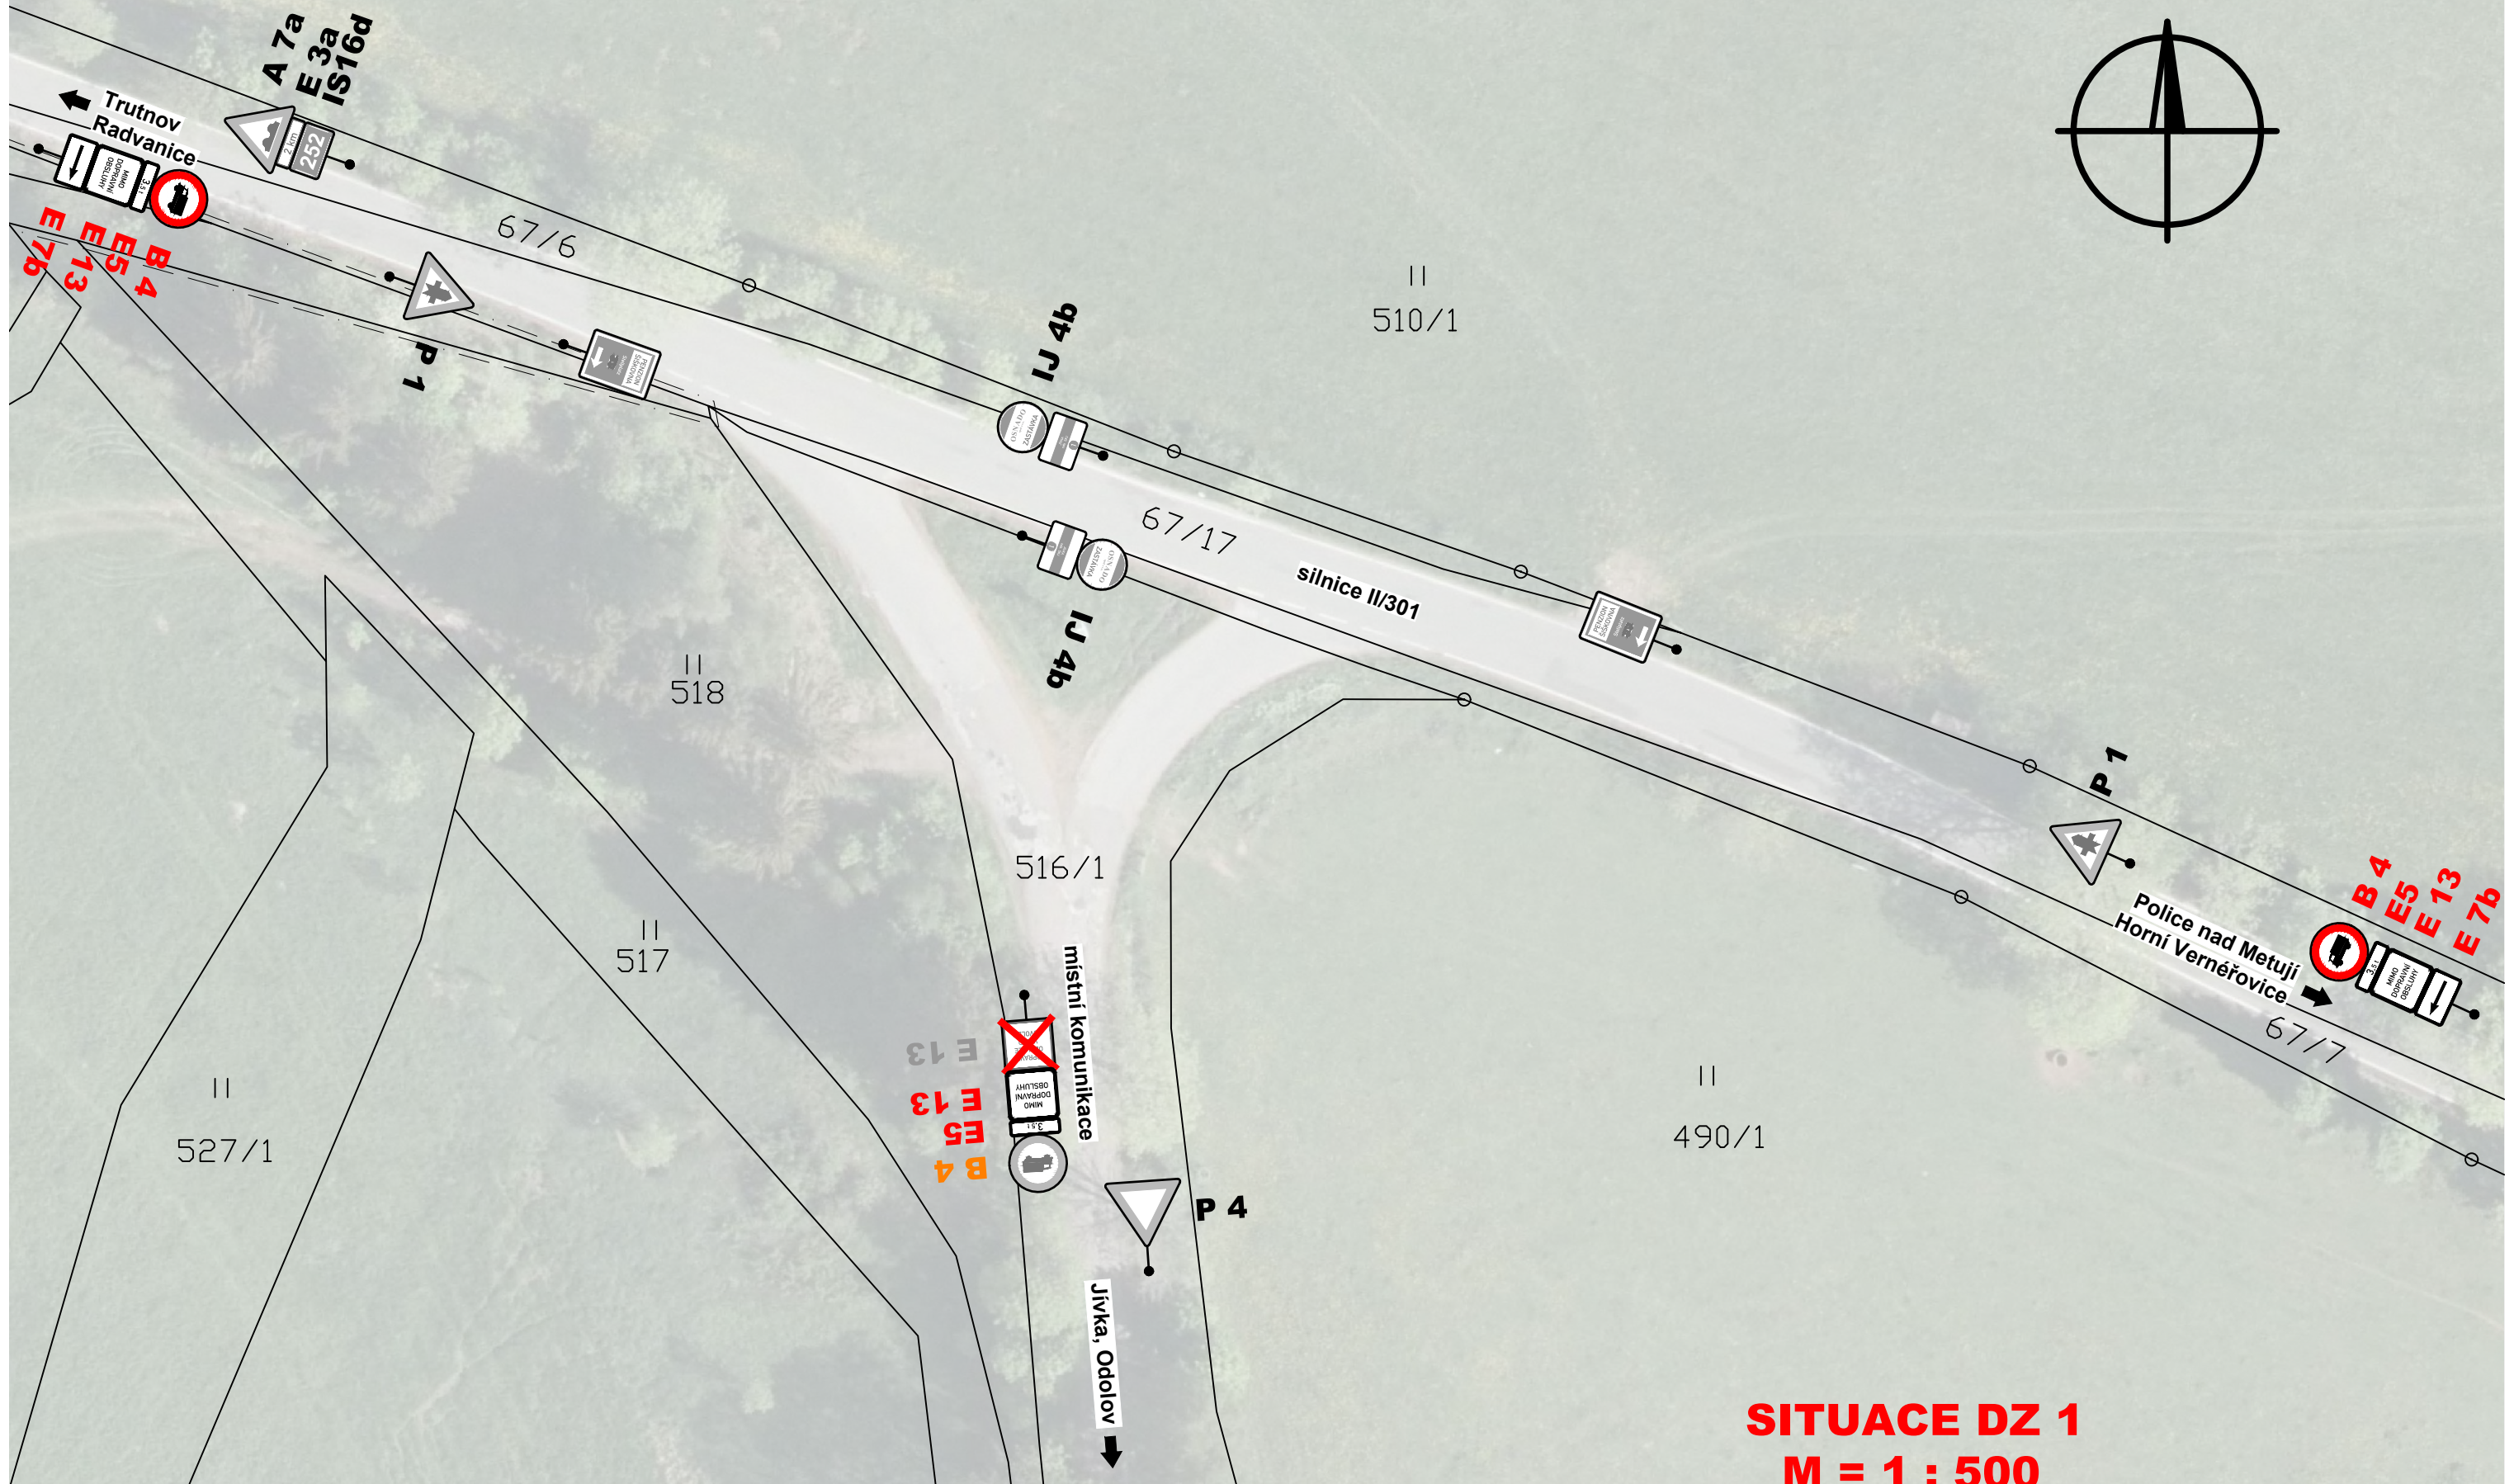


SITUACE DZ 1
M = 1 : 500

Jívka - K.ú. Horní Vernéřovice, Dolní Vernéřovice ÚPRAVA DOPRAVNÍHO ZNAČENÍ

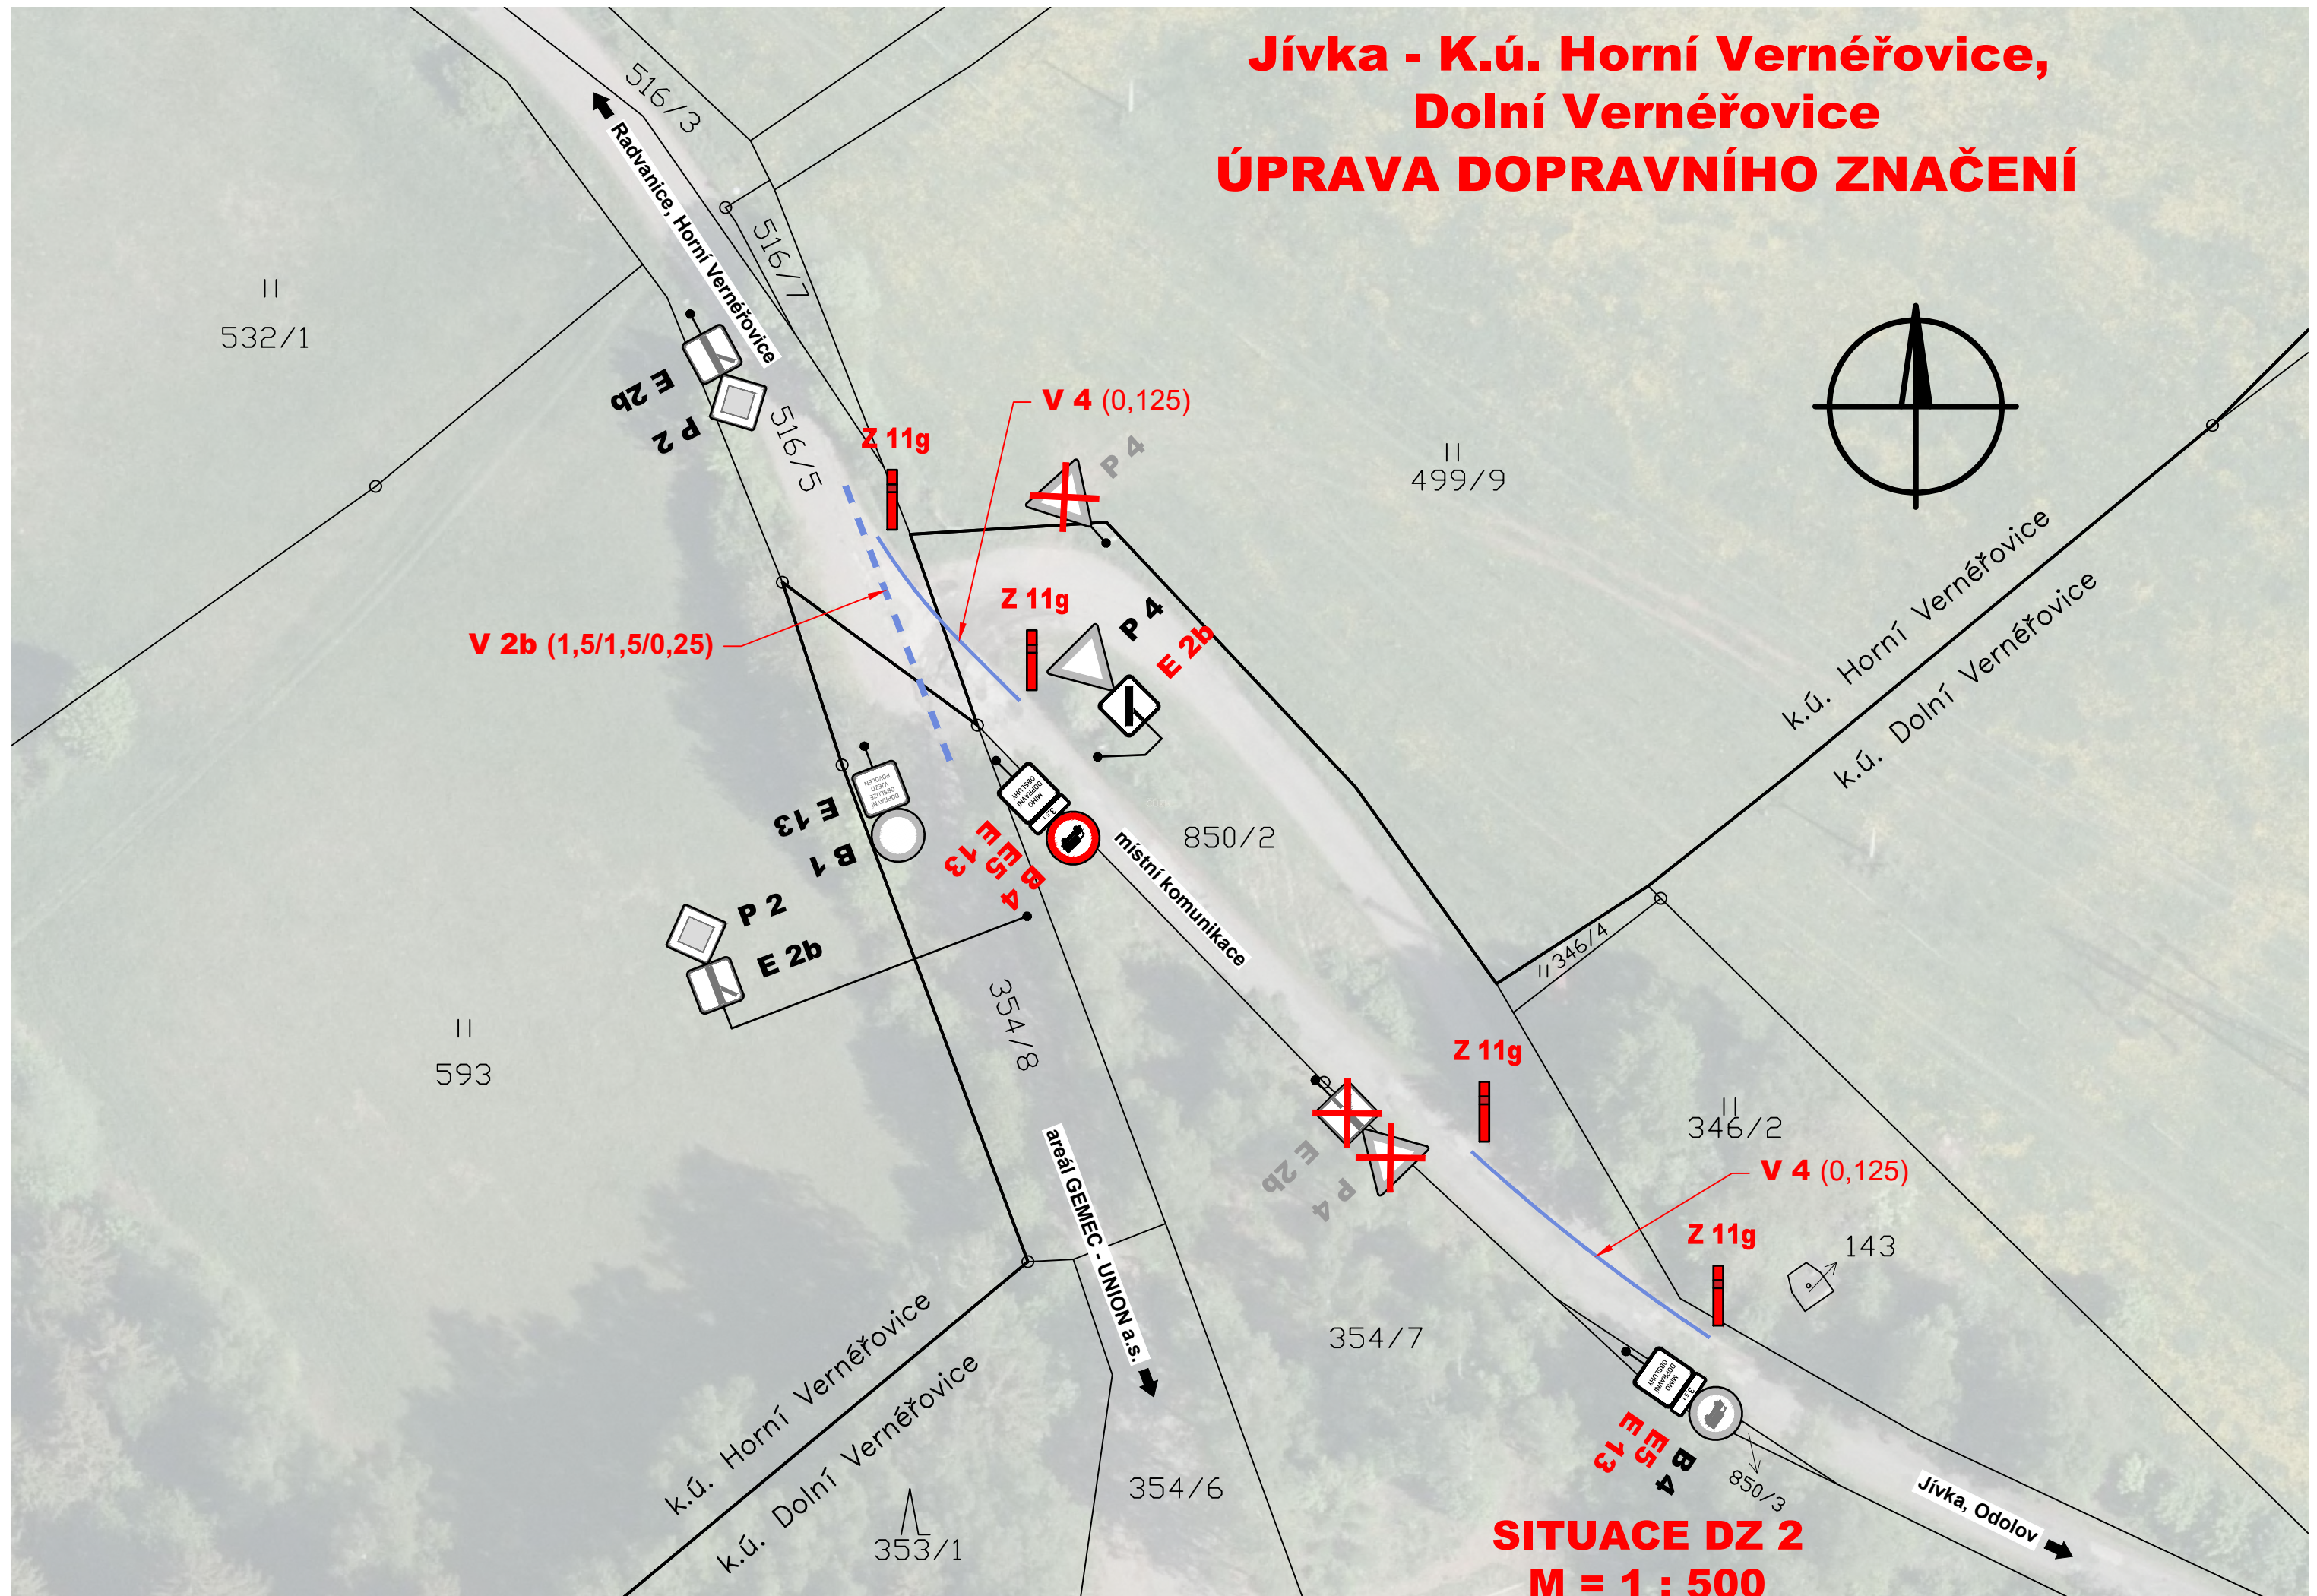

SITUACE DZ 2
M = 1 : 500


Jívka - Dolní Verněřovice ÚPRAVA DOPRAVNÍHO ZNAČENÍ

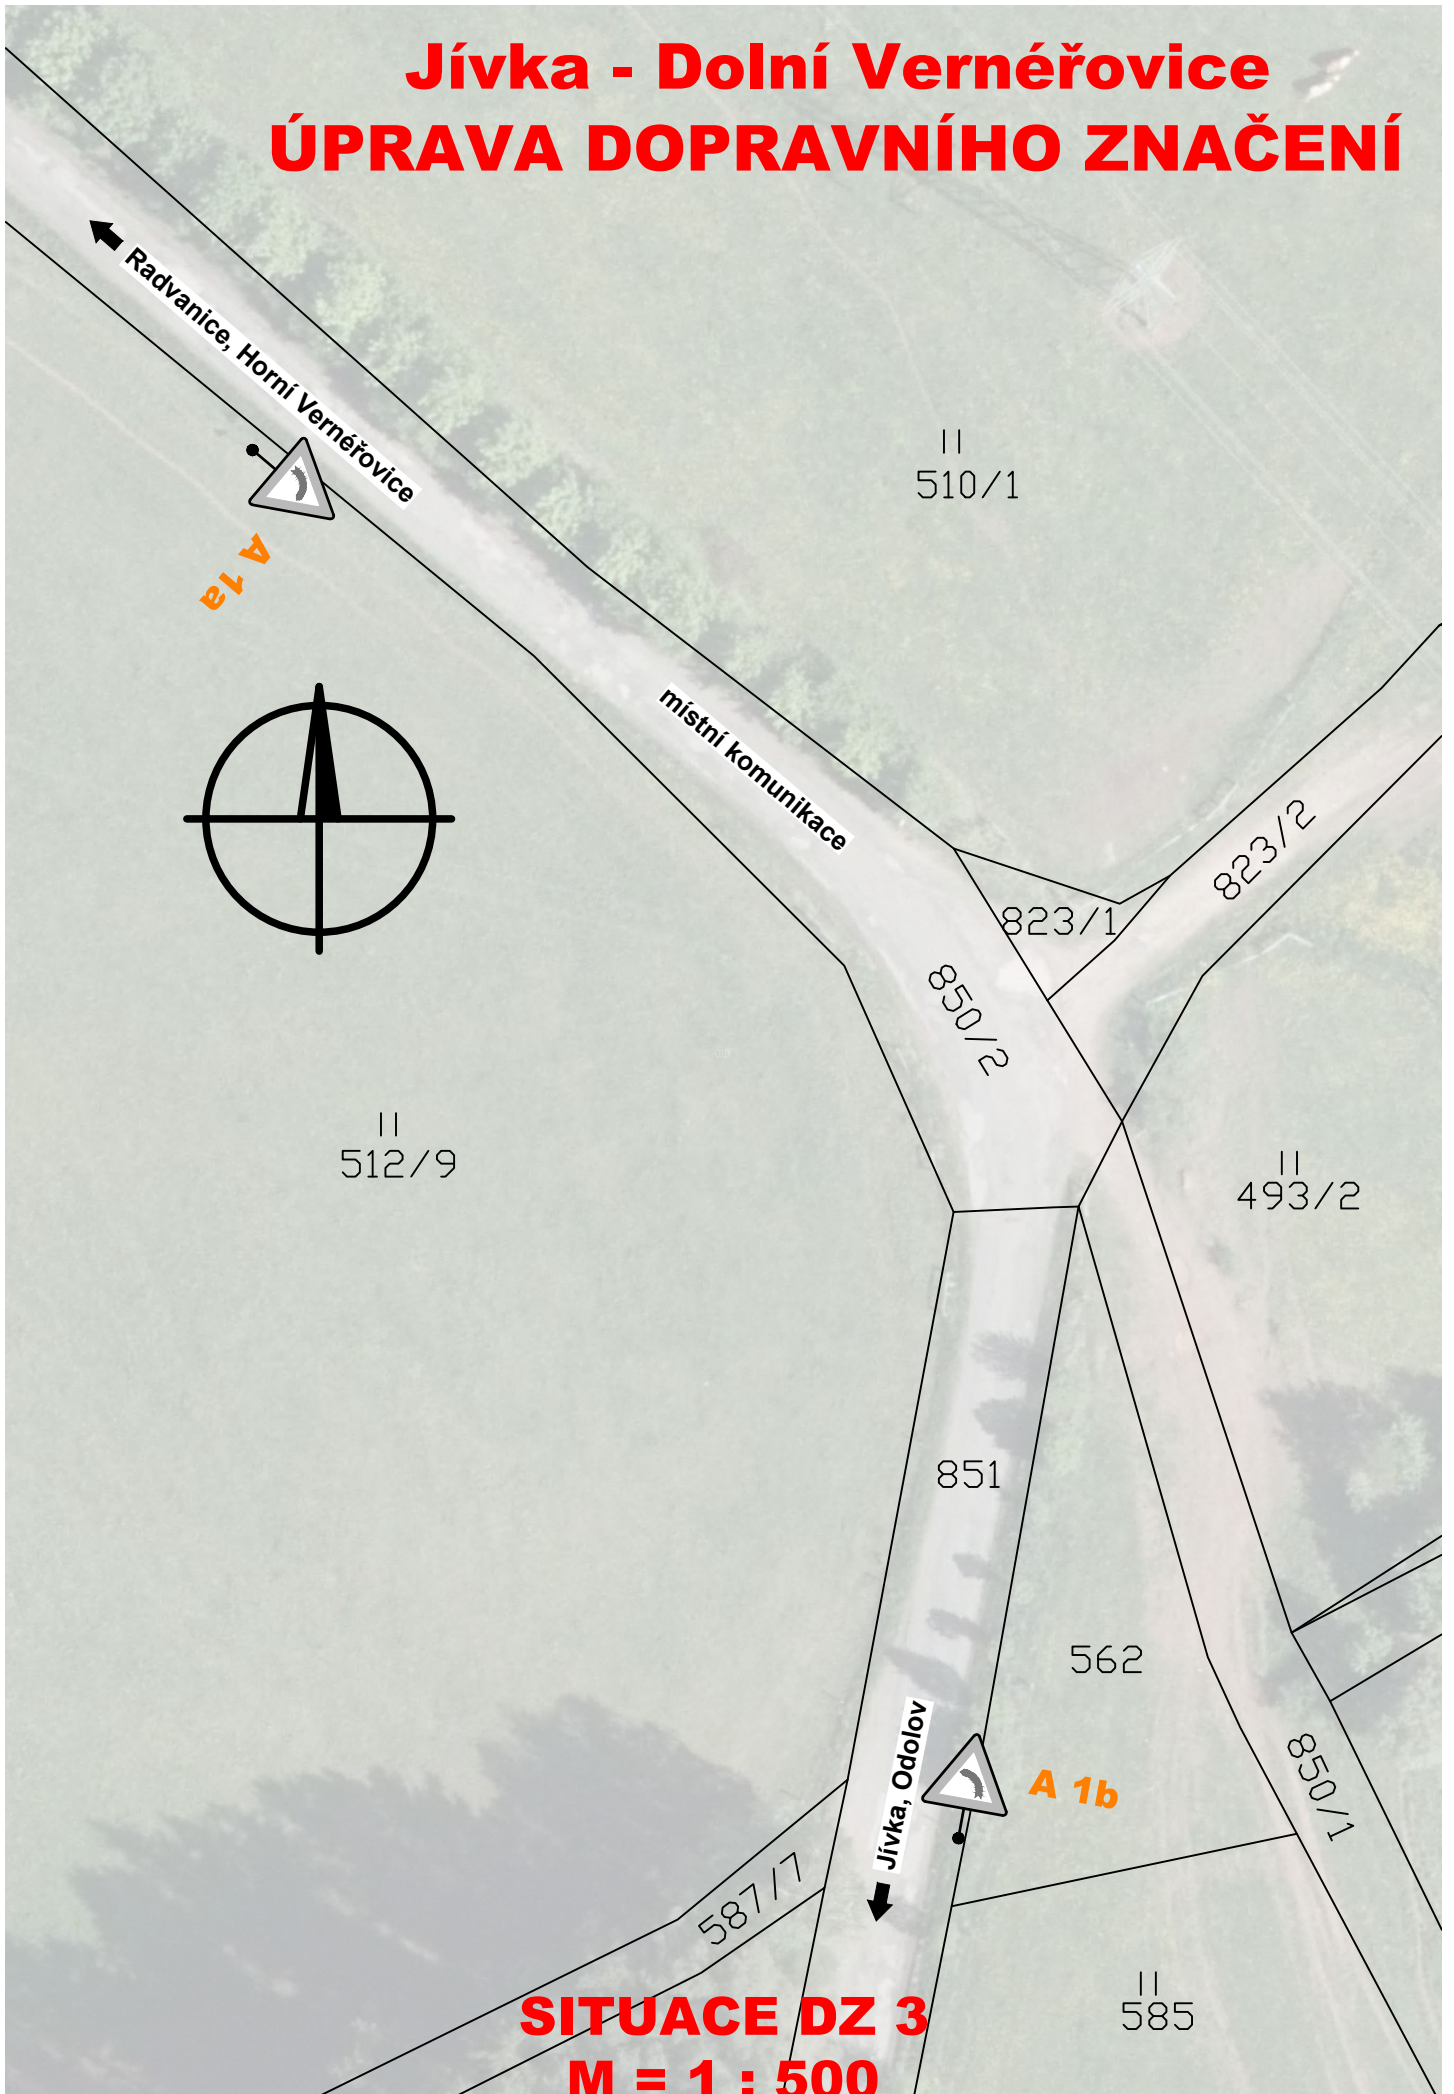

**SITUACE DZ 3
M = 1 : 500**


Jívka - K.ú. Jívka

ÚPRAVA DOPRAVNÍHO ZNAČENÍ

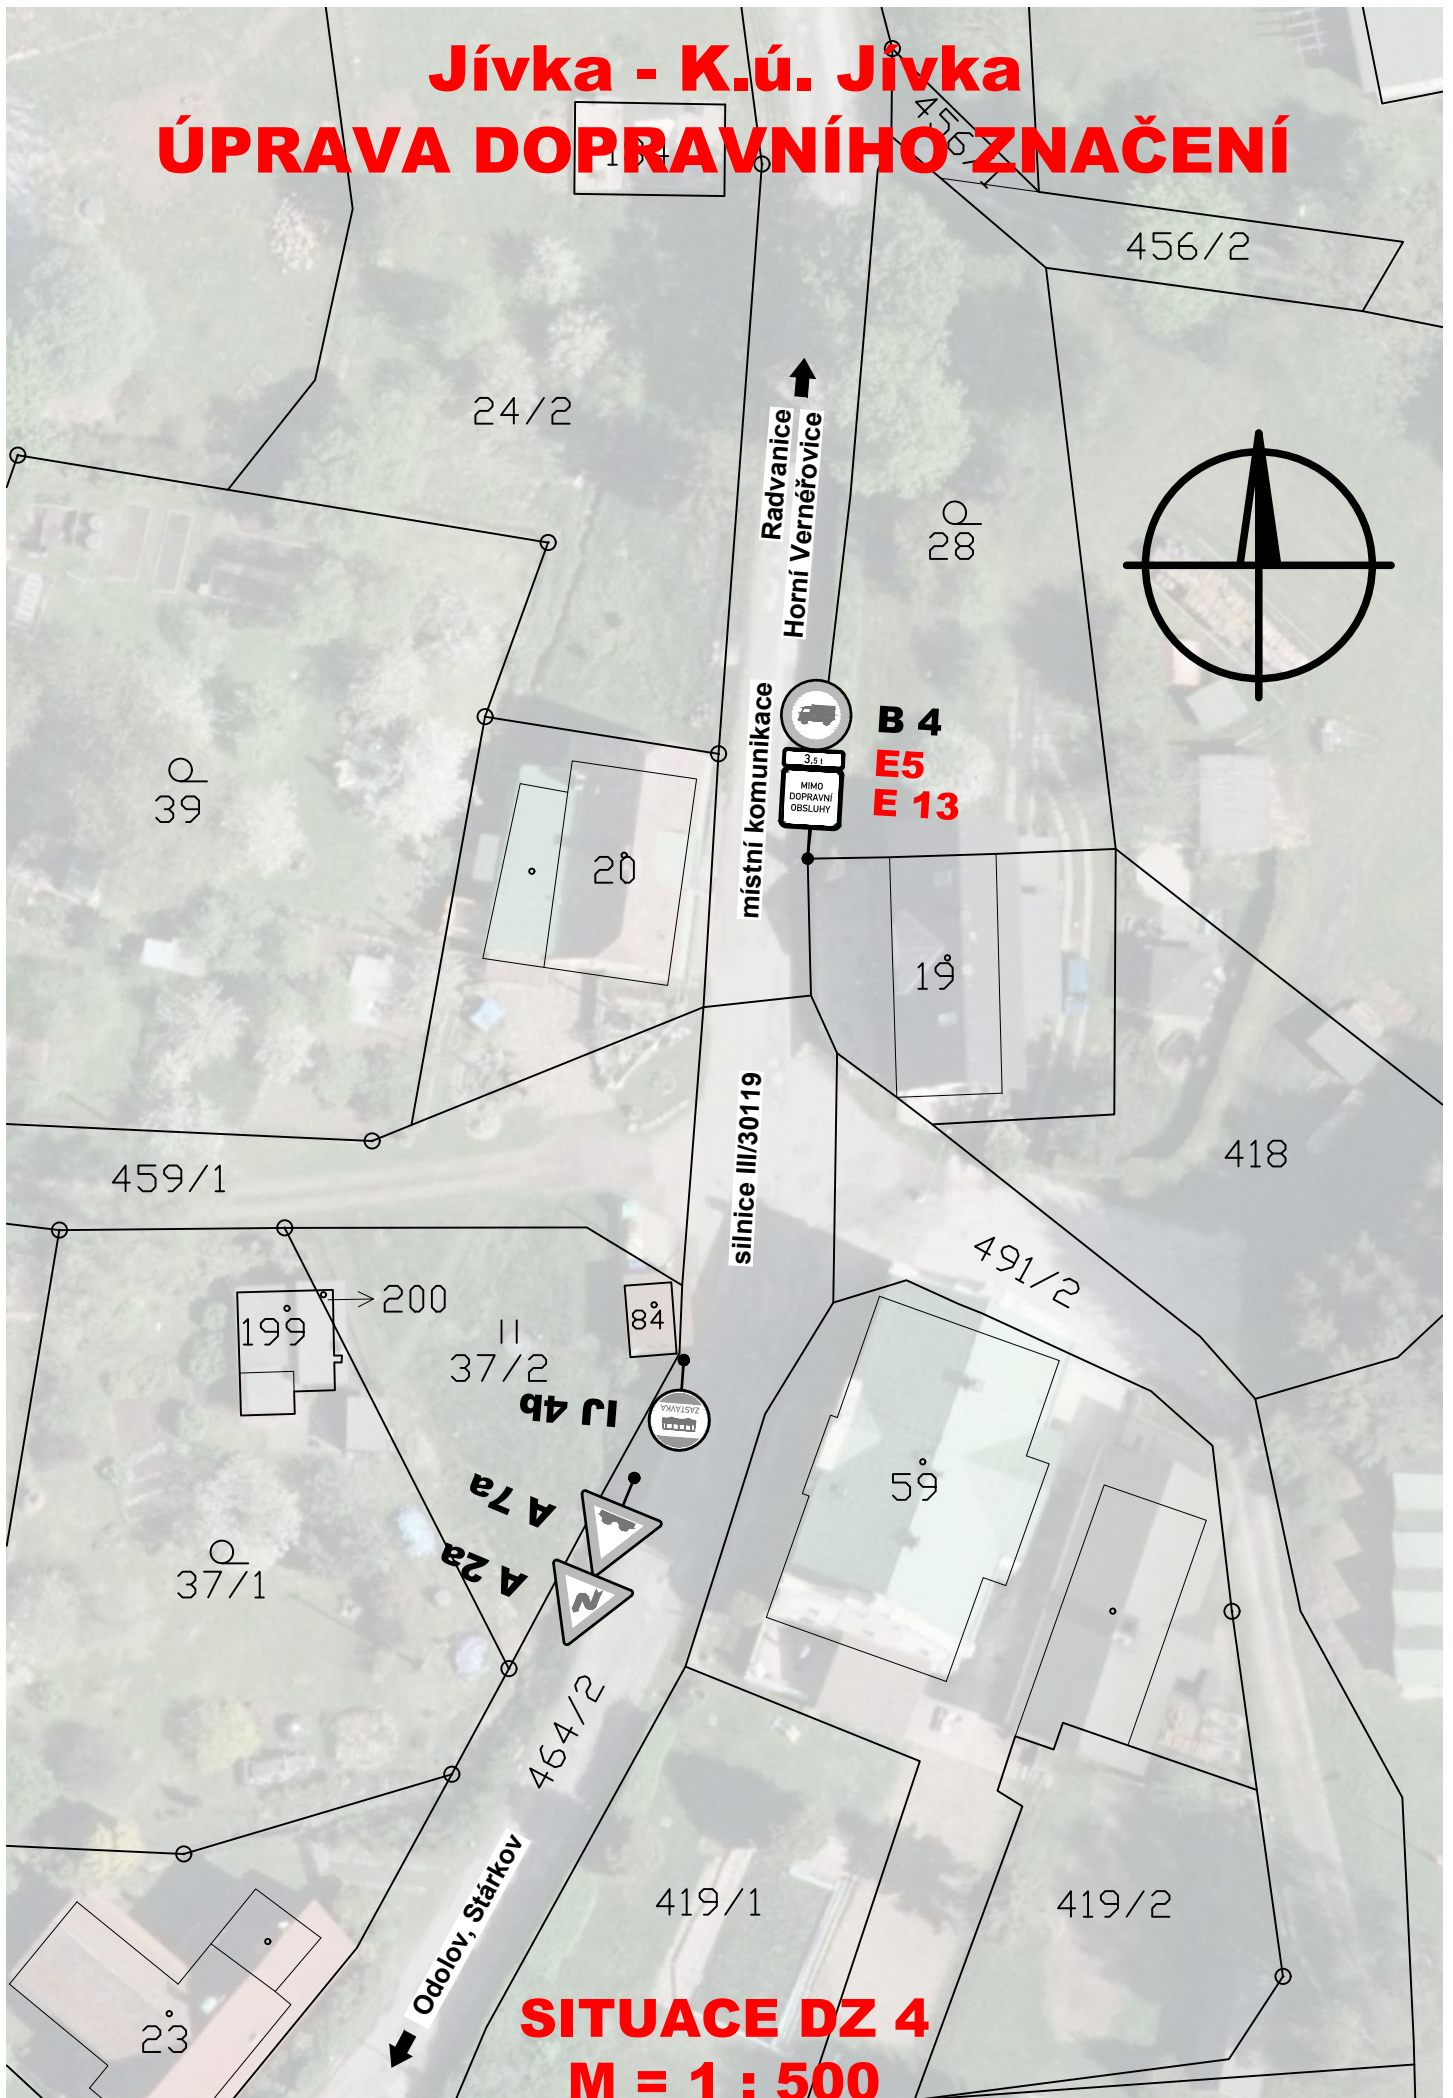


SITUACE DZ 4
M = 1 : 500

Jívka - K.ú. Horní Vernéřovice ÚPRAVA DOPRAVNÍHO ZNAČENÍ

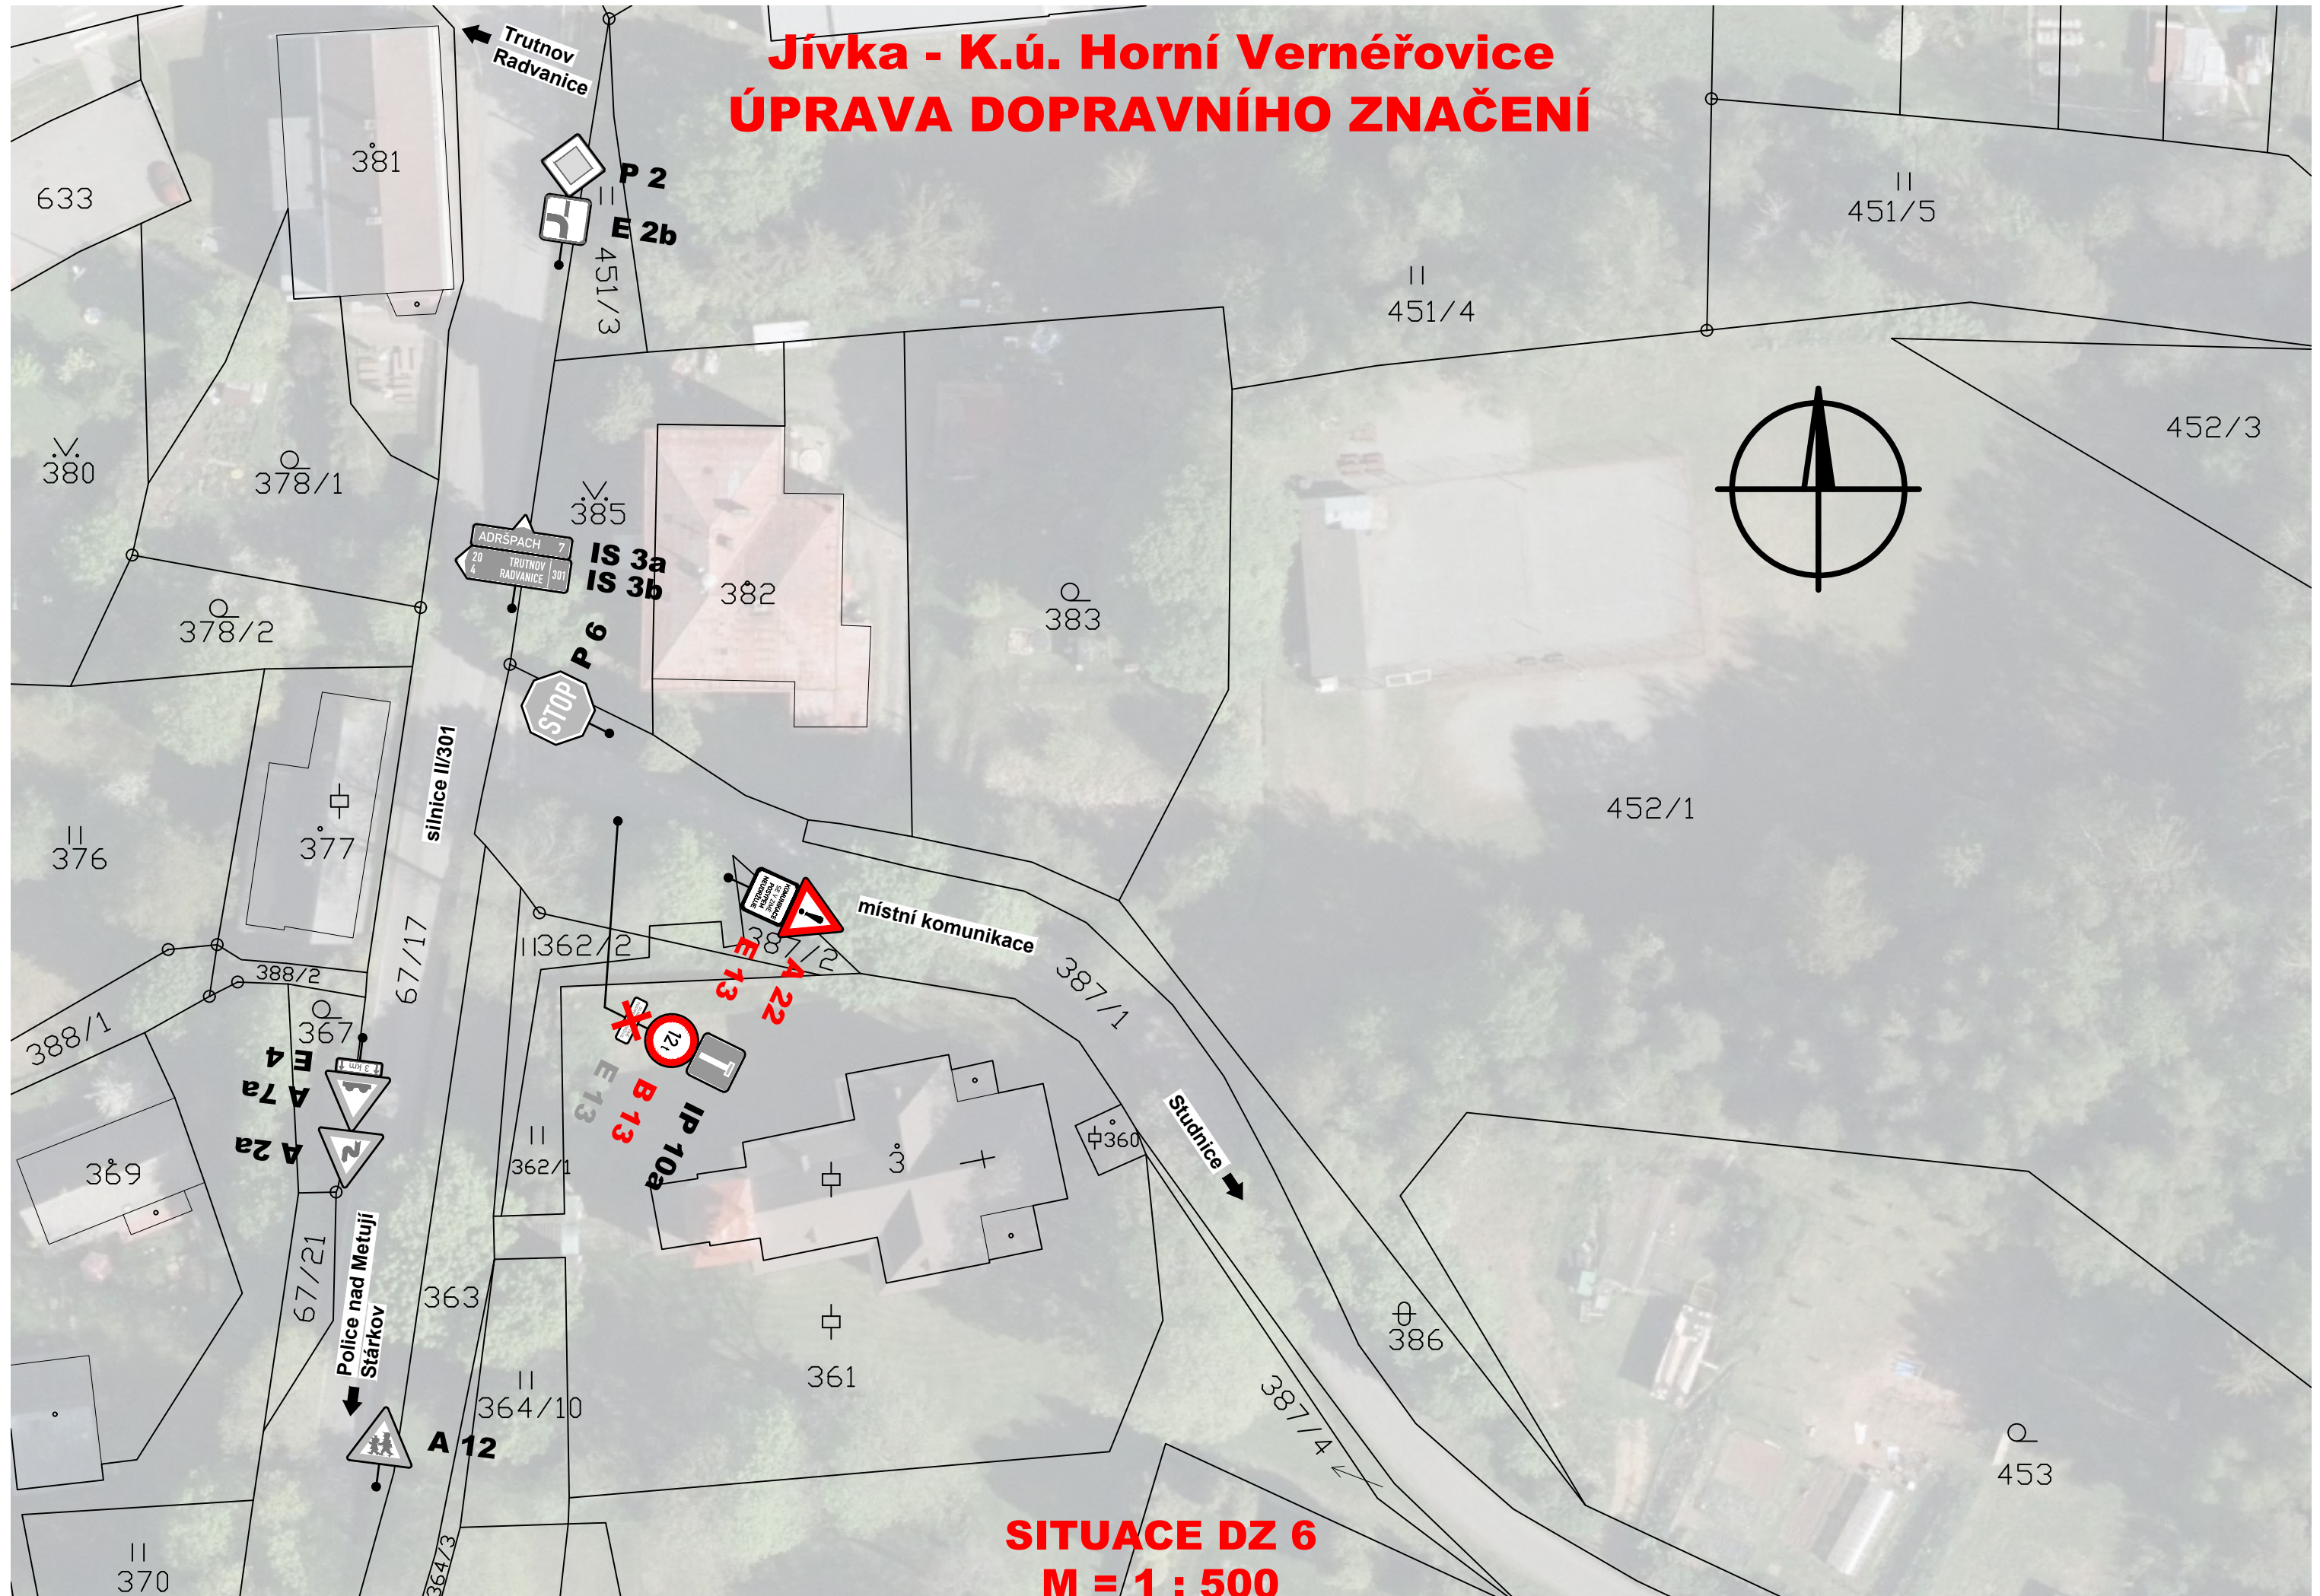

SITUACE DZ6
M = 1 : 500

Jívka - Kr.ú. Studnice u Jívky ÚPRAVA DOPRAVNÍHO ZNAČENÍ

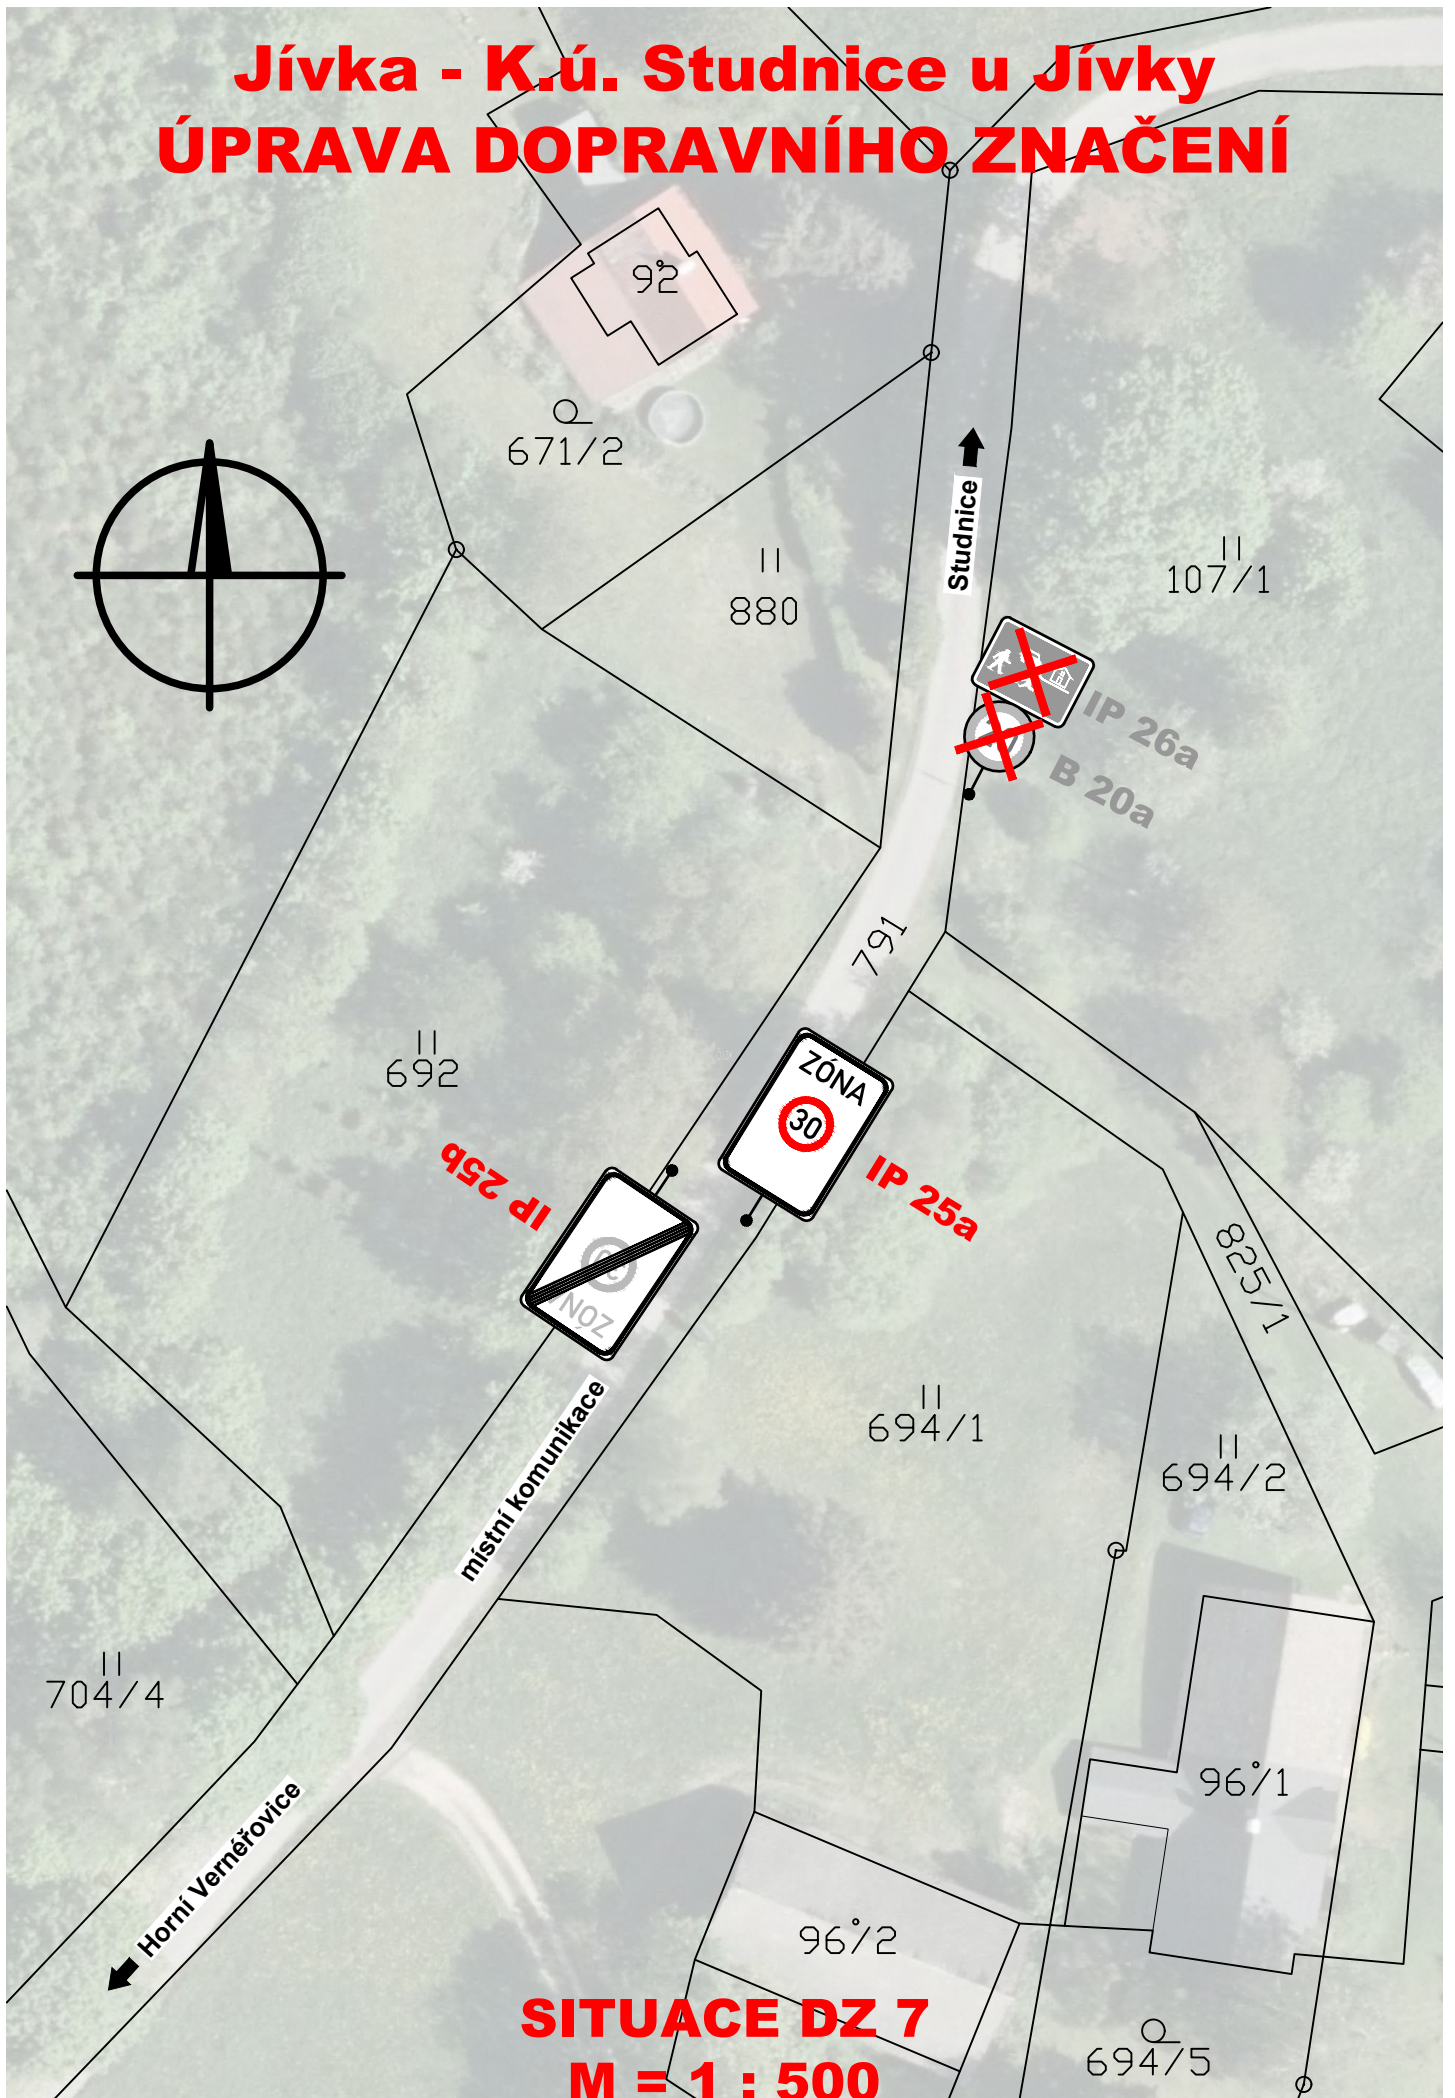

SITUACE DZ 7
M = 1 : 500

