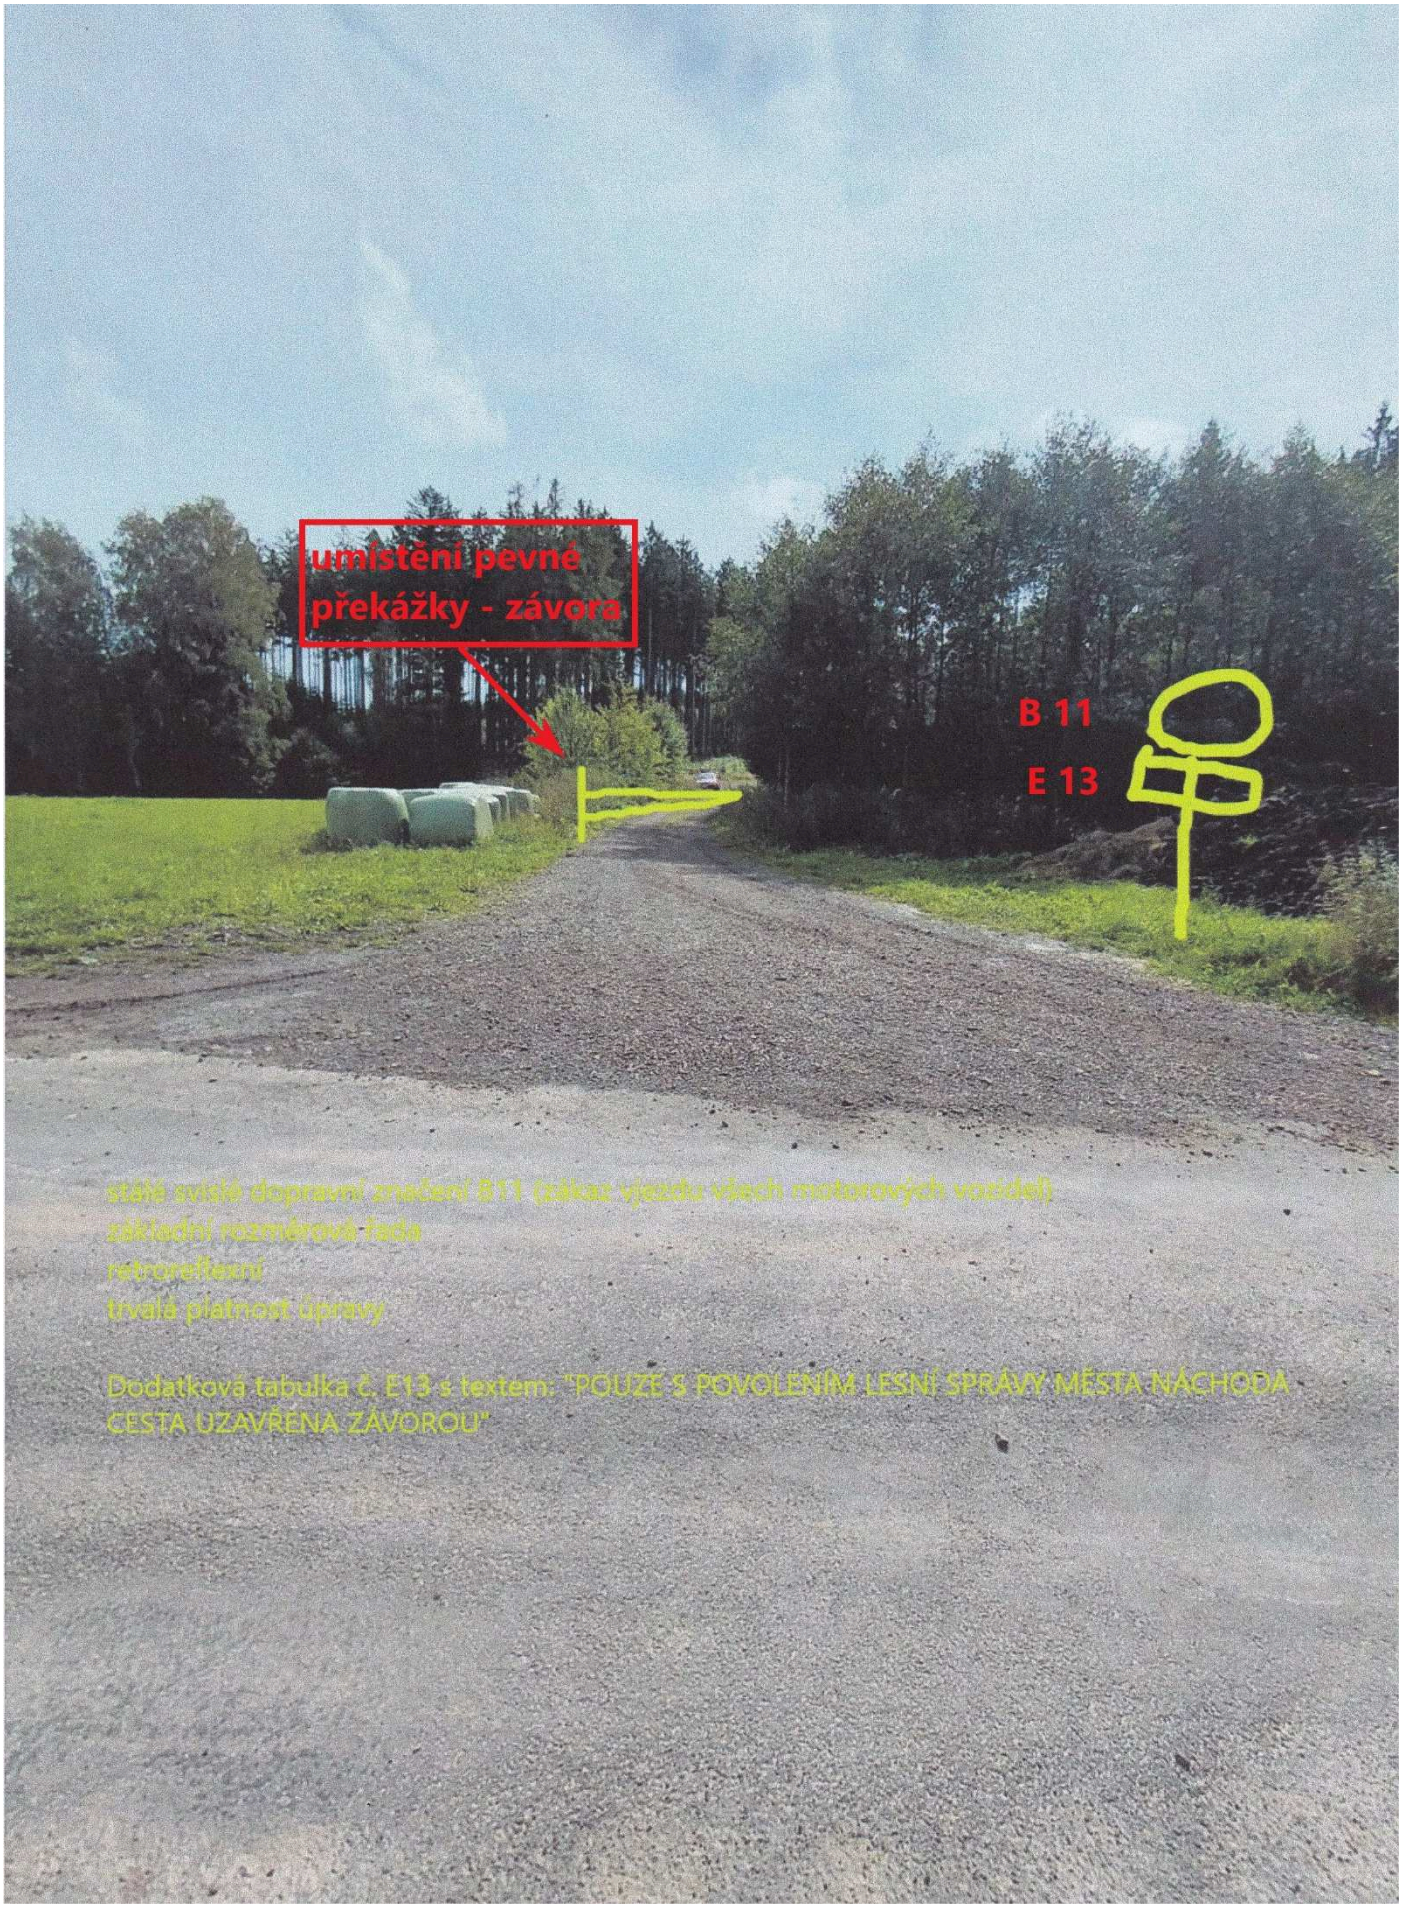


stálé svislé dopravní značení B11 (zákaz vjezdu všech motorových vozidel)
základní rozměrová řada
retroreflexní
trvalá platnost úpravy

Dodatková tabulka č. E13 s textem: "POUZE S POVOLENÍM LESNÍ SPRÁVY MĚSTA NÁCHODA
CESTA UZAVŘENA ZÁVOROU"