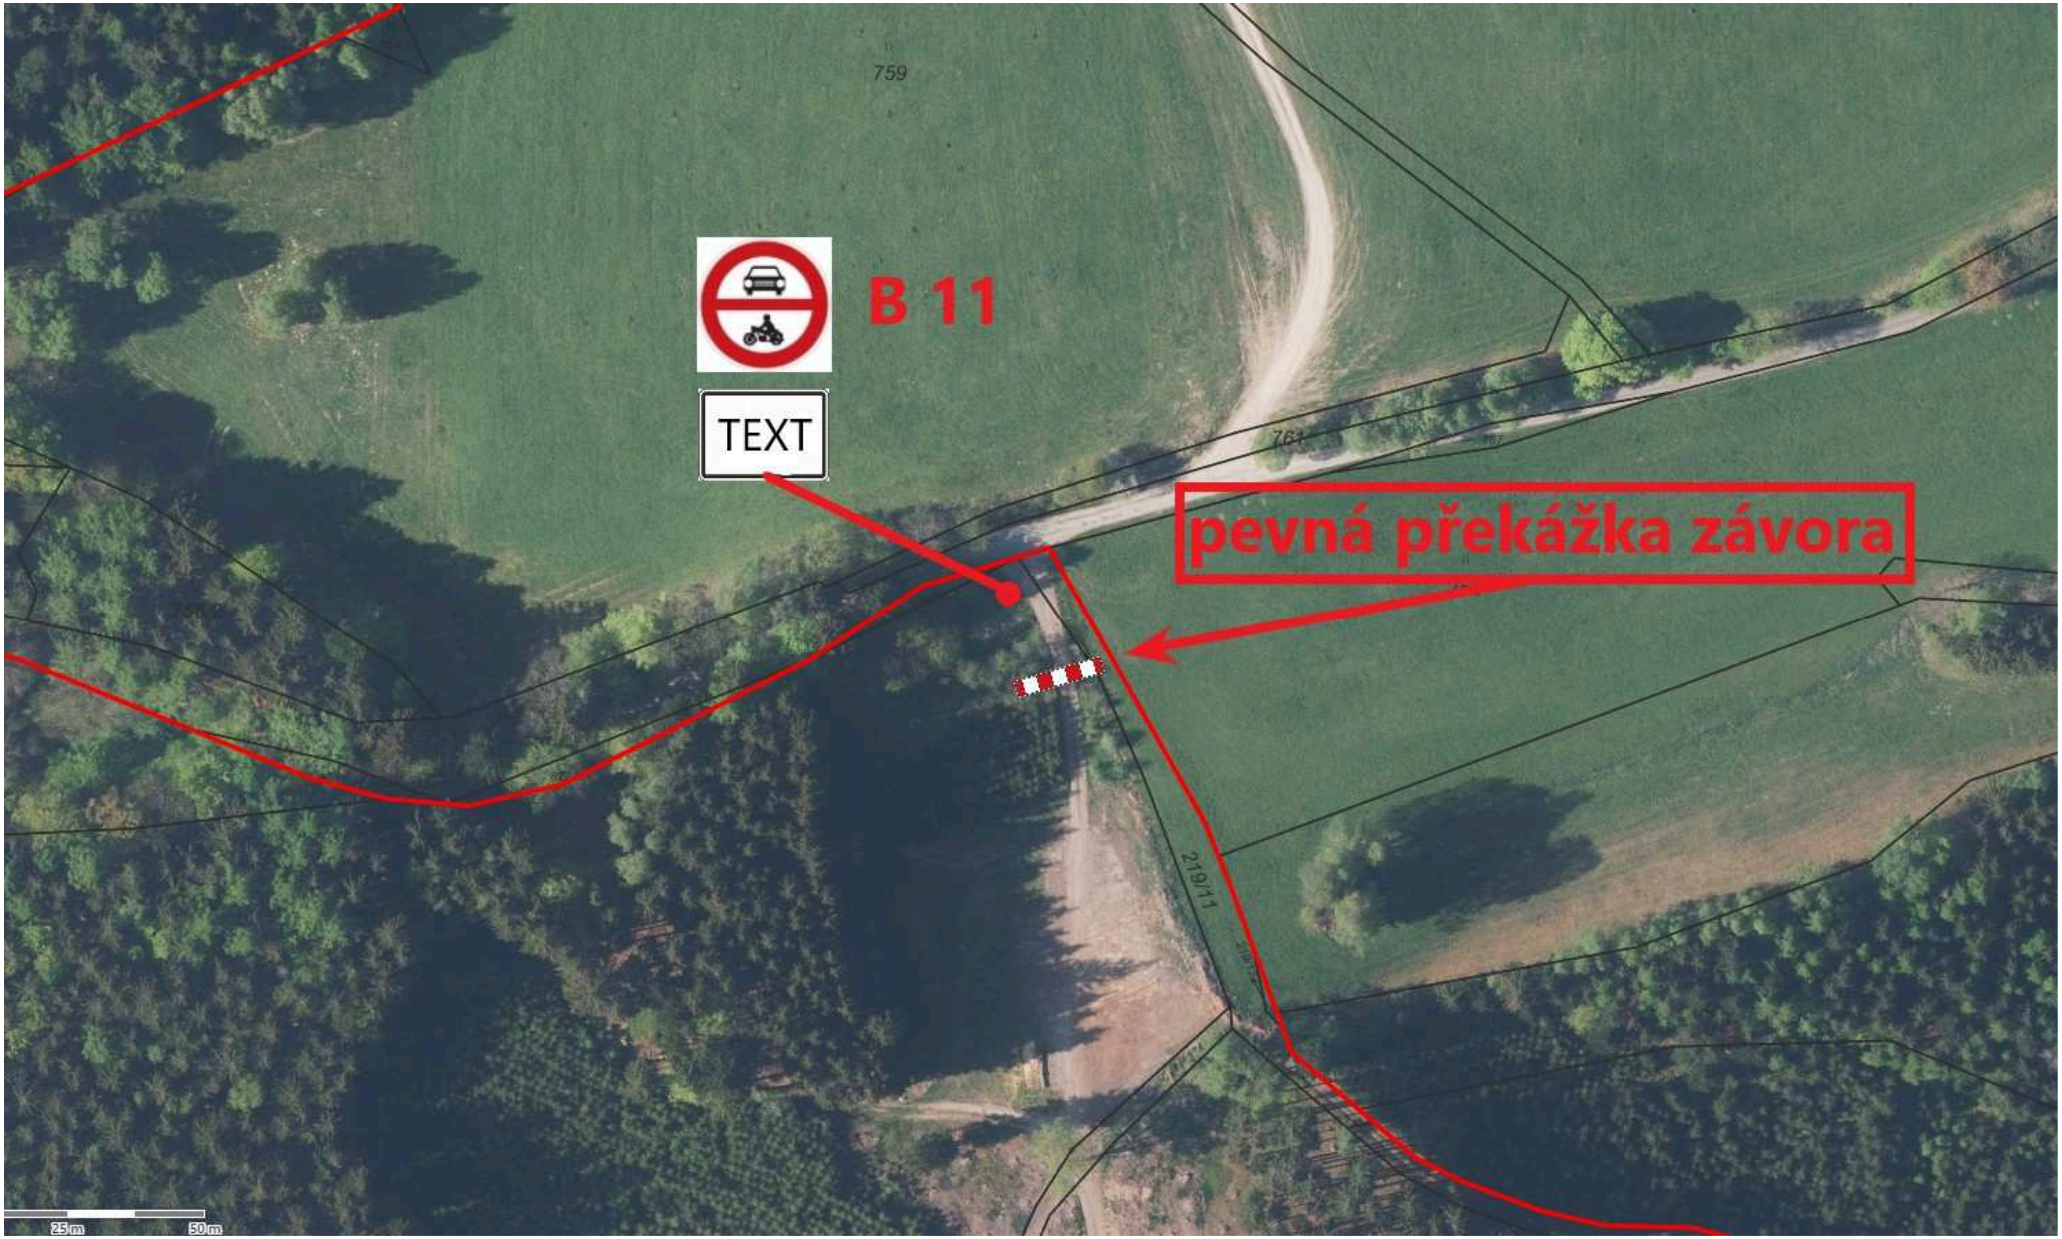

759
B 11
TEXT
761
pevná překážka závora
219/11
25 m
50 m